




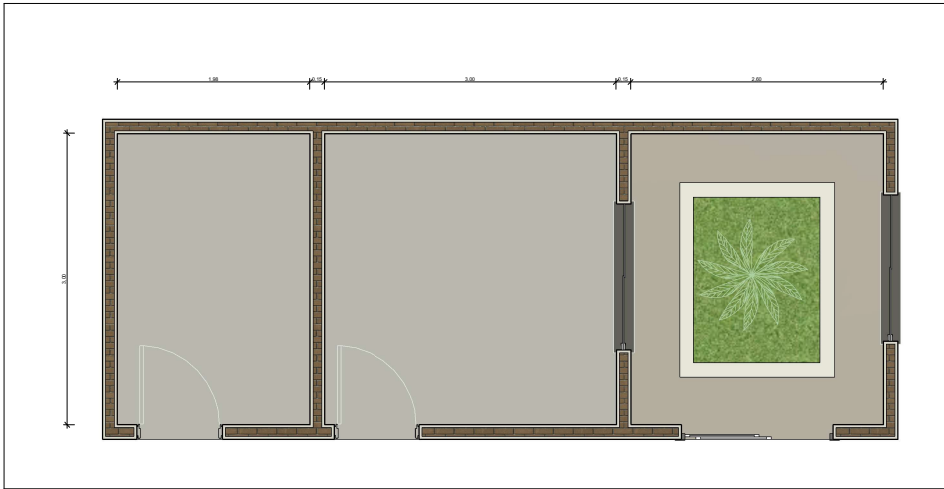


2 **Planta Baixa situação**
ESCALA - 1 : 25

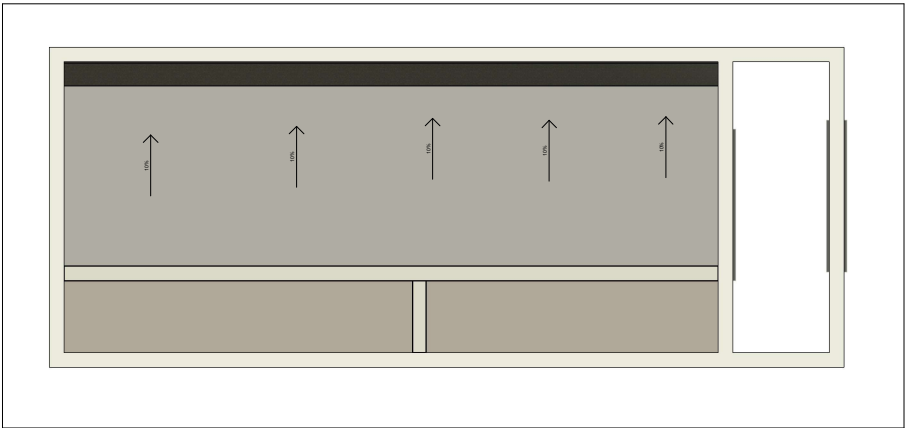


7 **Planta de Cobertura**
ESCALA - 1 : 25

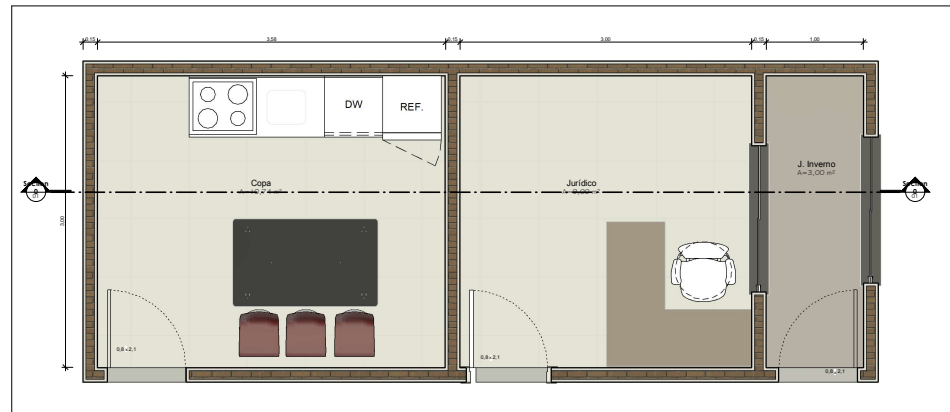


1 **Planta Baixa adequação**
ESCALA - 1 : 25

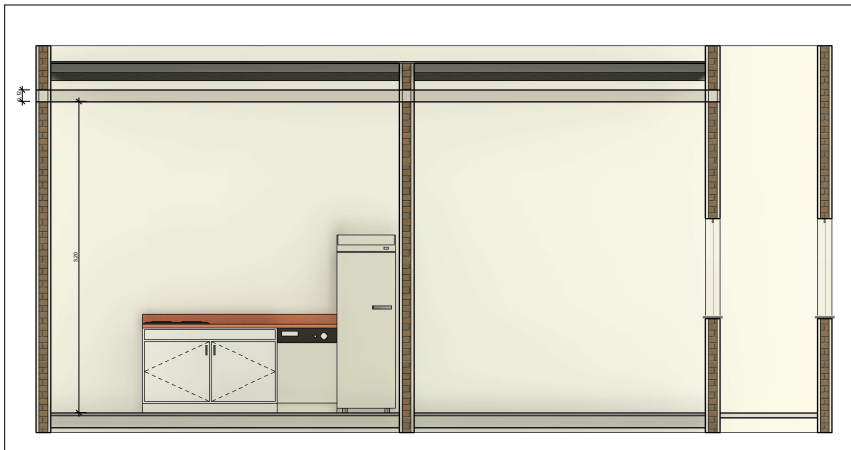


5 **Section 0**
ESCALA - 1 : 25

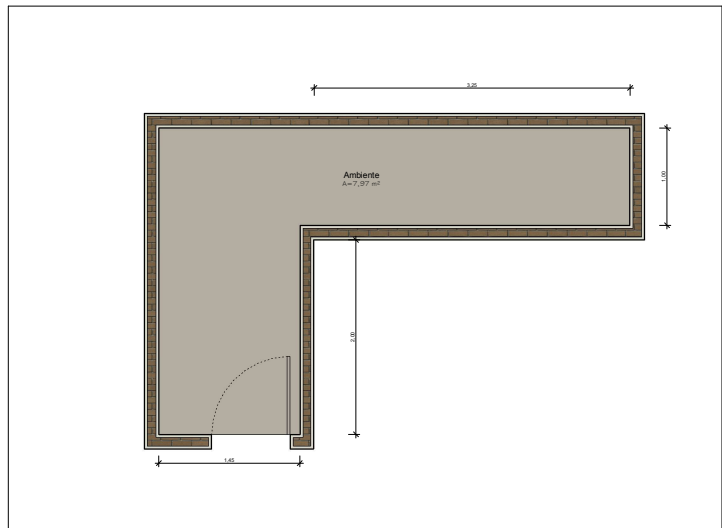

3 **Planta Baixa situação area de serviço**
ESCALA - 1 : 25

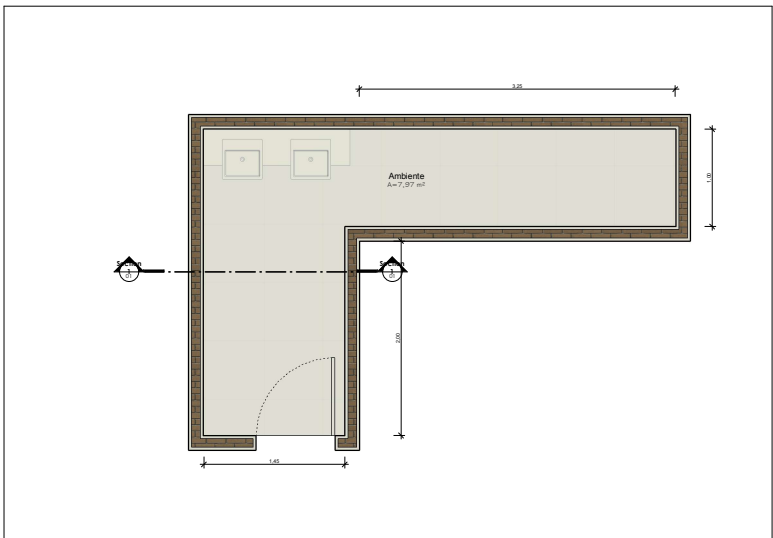

4 **Planta Baixa adequação area de serviço Copiar 1**
ESCALA - 1 : 25

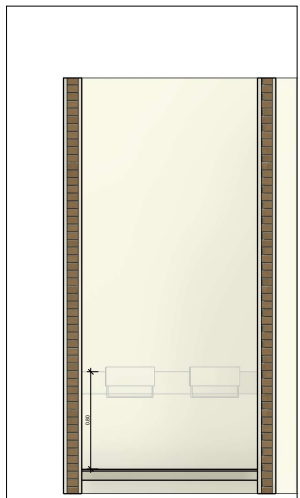

6 **Section 1**
ESCALA - 1 : 20

PROPRIETÁRIO: CAMARA MUNICIPAL DE JACARA CNPJ 24774184/0001054			
RESPONSÁVEL TEC: RICARDO MENDES MARÇAL CREA MT 047789			
FOLHA 01	PROJETO: PROJETO ARQUITETONICO BASICO		
	LOCAL: RUA JURICE, 1301 CENTRO DE JACARA MT		
PROPRIETÁRIO: CAMARA MUNICIPAL DE JACARA CNPJ 24774184/0001054			
DESENHO	RESPONSÁVEL	RUBRICA	
	RICARDO M MARÇAL		
ESCALAS:	DESENHO(S)		Quadro de áreas:
INDICATIVA	FACHA 3D, CORES, PLANTA BAIXA		
			ÁREA DA CONSTR. 25,00 m²