



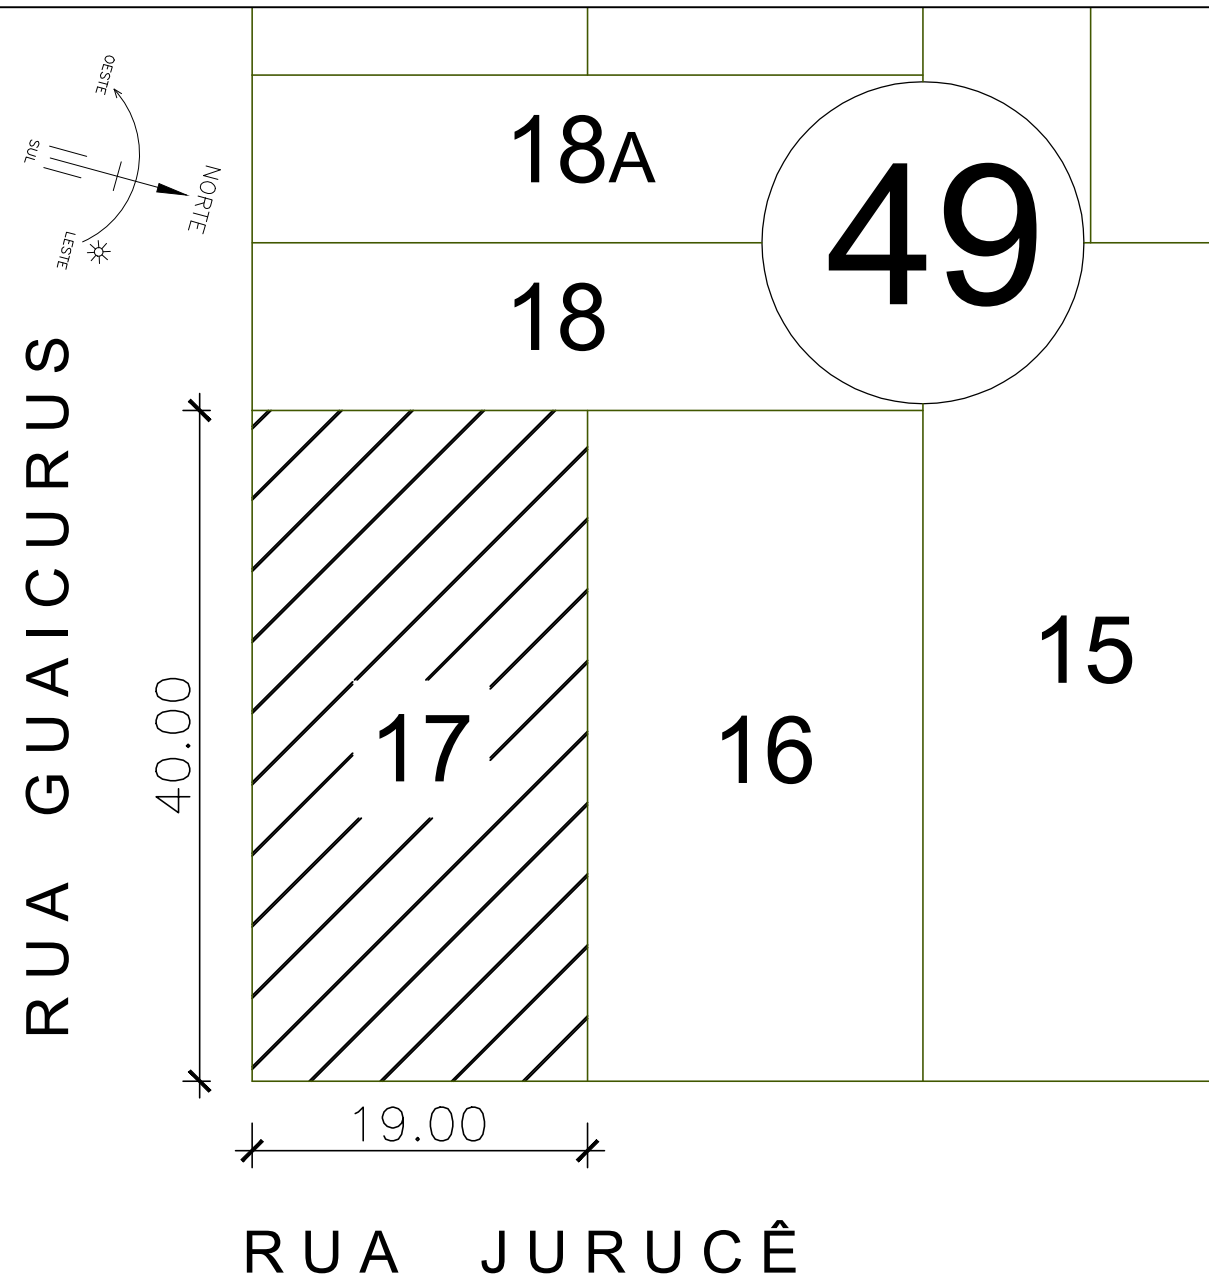


QUADRO DE ESQUADRIAS					
TIPO	DIMENSÕES LARG. ALT.	PEITORIL	QUANT.	MODELO/TIPO	MATERIAL
PORTAS	P1	0,80 2,10	—	ABRIR/01 FOLHA	MADEIRA
	P2	1,80 2,70	—	ABRIR/02 FOLHAS	VIDRO ESPELHADO
	P3	2,80 2,10	—	BASCULANTE/01 FOLHA	METAL
	PE	— —	—	EXISTENTE	—
JANELAS	J1	2,00 0,70	1,40	FIXO	VIDRO ESPELHADO
	J1E	1,50 1,00	1,10	CORRER/04 FOLHAS	VIDRO LISO
	J2	1,00 1,00	1,10	CORRER/02 FOLHAS	VIDRO LISO
	J3	0,60 0,40	1,70	BASCULANTE/01 FOLHA	VIDRO LISO
	J4	1,00 1,80	0,30	CORRER/02 FOLHAS	VIDRO LISO
	J5	1,20 1,00	1,10	CORRER/04 FOLHAS	VIDRO LISO

SITUAÇÃO
SEM ESCALA


QUADRO DE ESQUADRIAS
SEM ESCALA

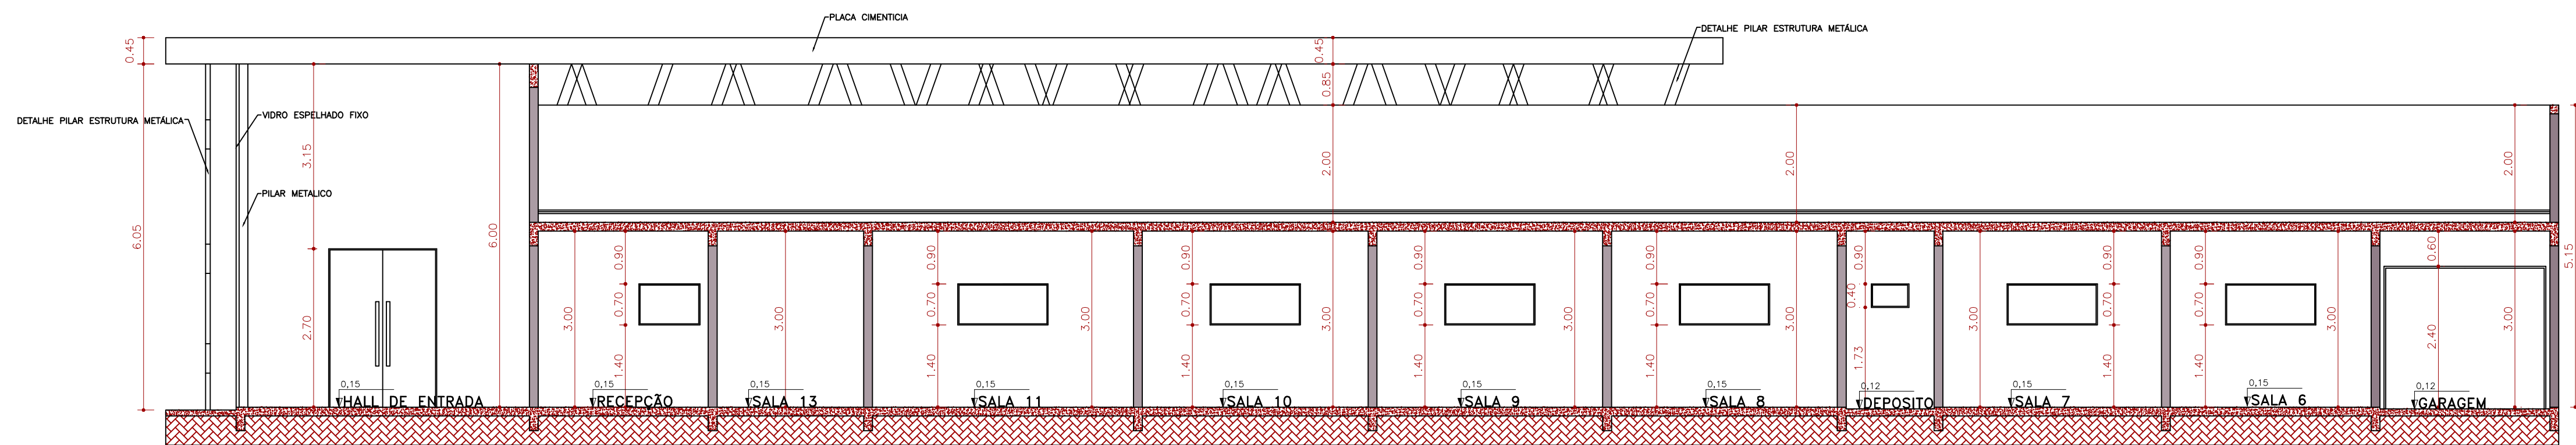


CORTE B-B
ESC. 1:75

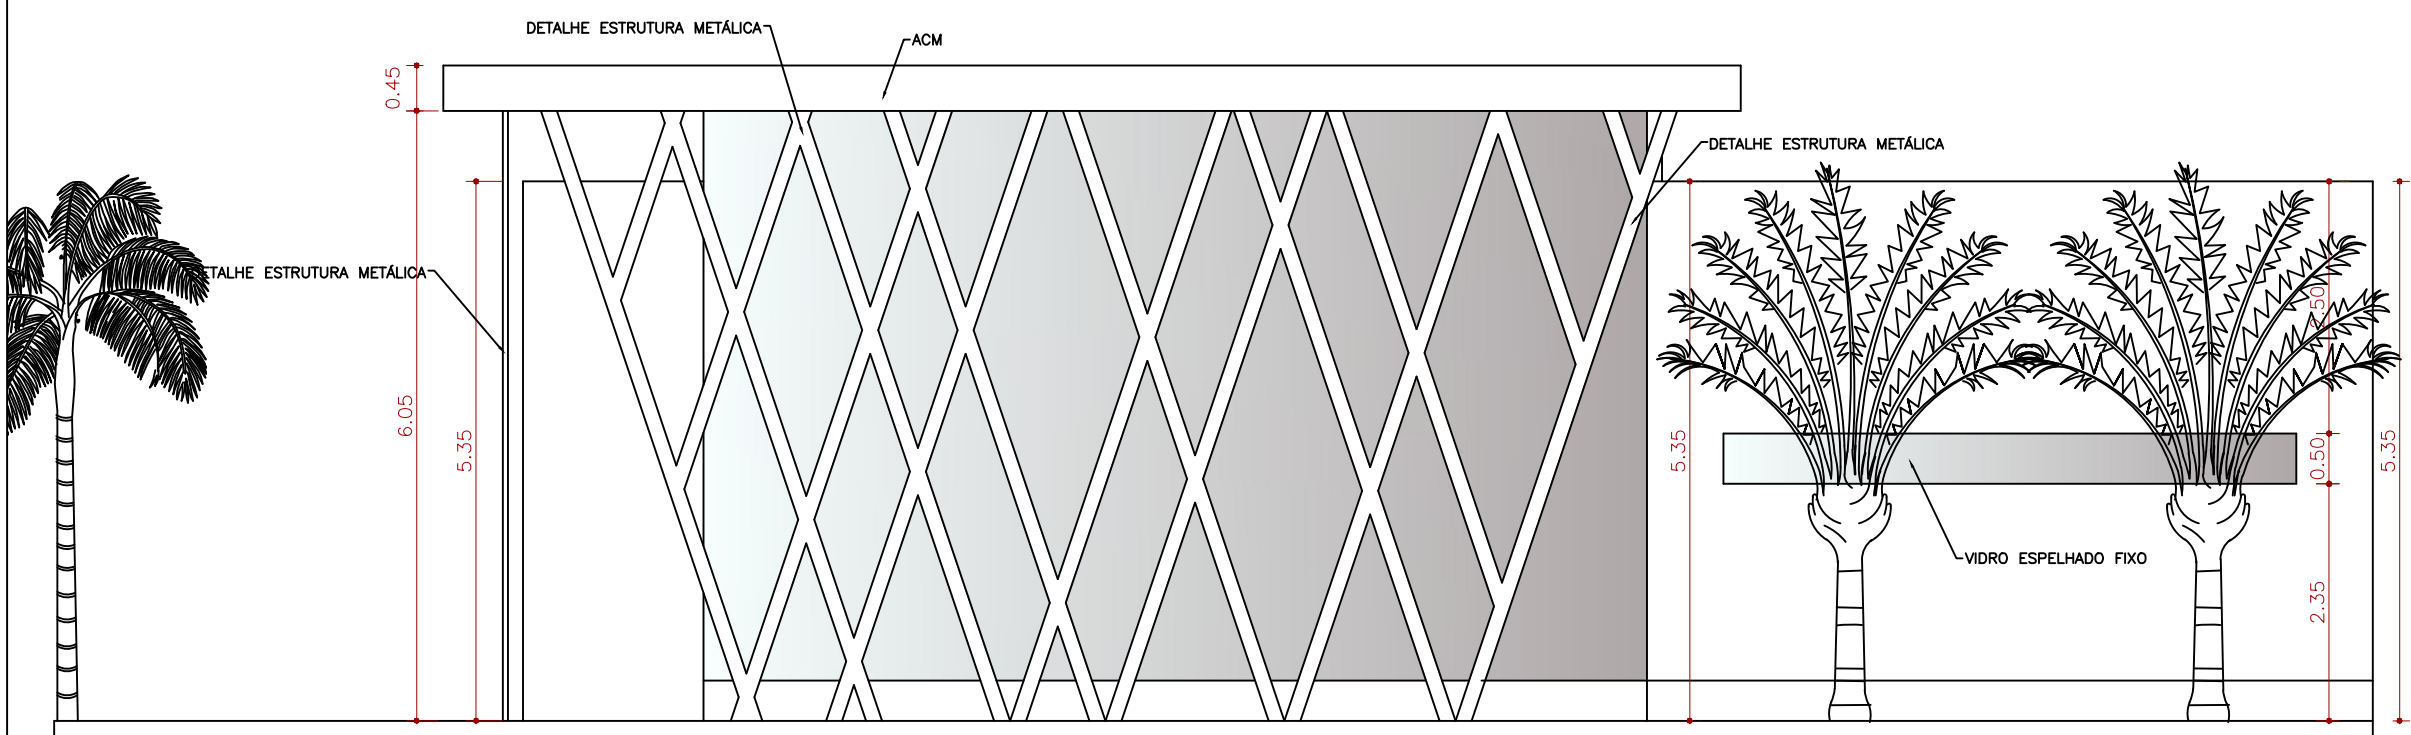

FACHADA FRONTAL
ESC. 1:75

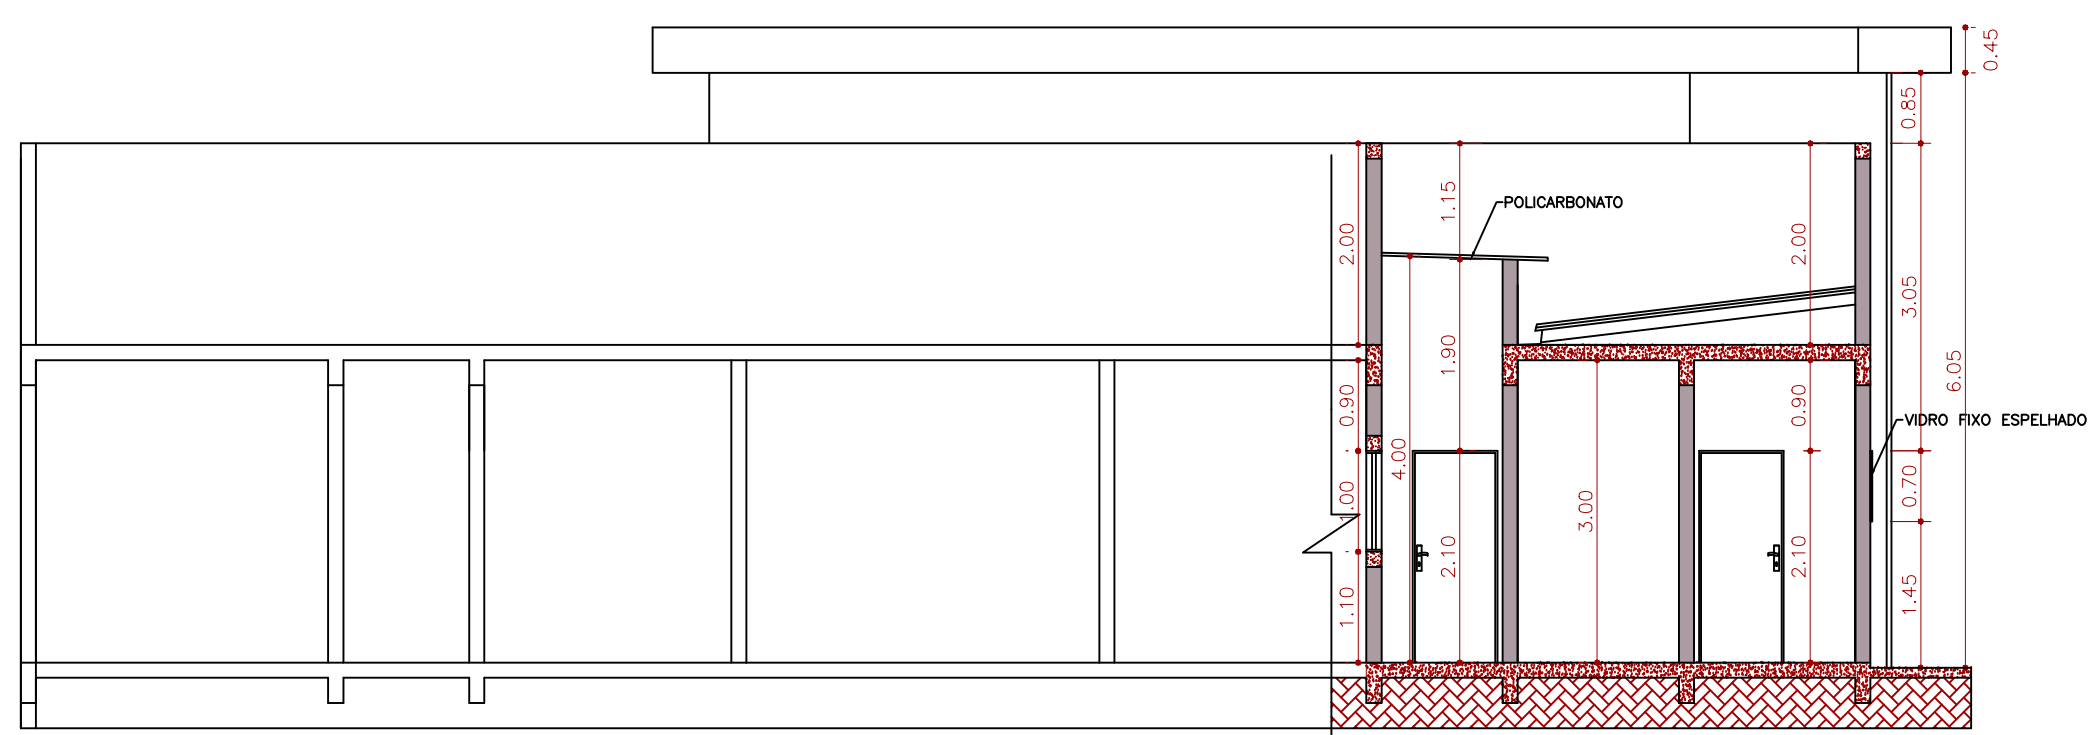

CORTE A-A
ESC. 1:75

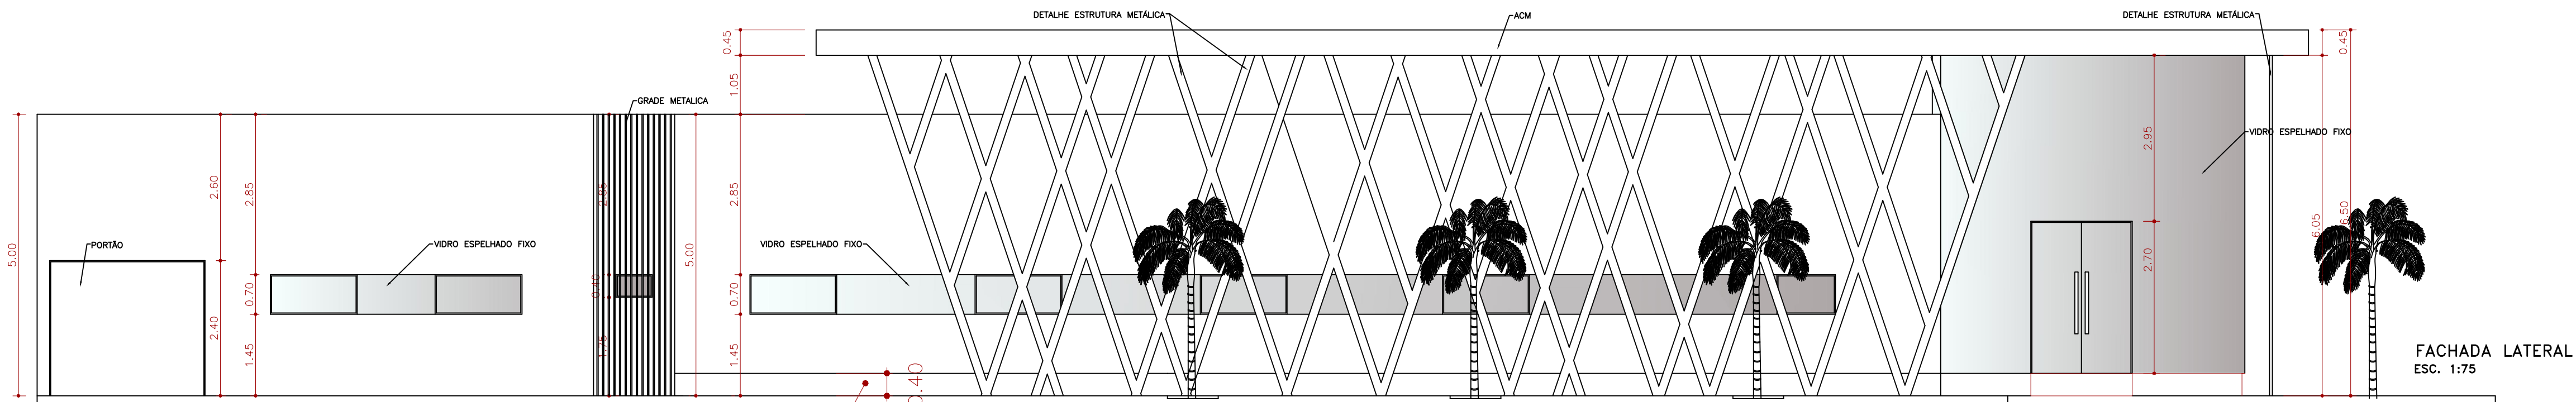

FACHADA LATERAL
ESC. 1:75

Carimbo

01
02

Documento assinado digitalmente
WANDERLEI SILVA DE OLIVEIRA
Data: 28/06/2023 10:46:58-0300
Verifique em <https://validar.it.gov.br>

KONTAINER

Guaianases 987 Centro Jaciara MT
(66) 8436-8460 KONTAINER@OUTLOOK.COM.BR

LOCAL: FRETE RUA JURUCÊ LATERAL RUA GUAICURRUS- CENTRO, JACIARA MT, LOTE 17 QUADRA 49

PROPRIETÁRIO: CÂMARA MUNICIPAL DE JACIARA CNPJ: 24774184000105

Documento assinado digitalmente
MANOEL ANTONIO DE OLIVEIRA ROSIN
Data: 16/06/2023 11:17:08-0300
Verifique em <https://validar.it.gov.br>


RESPONSÁVEL PROJETO E EXECUÇÃO
Manoel A. O. Rosin CREA MT: 027097

ART: ANOTAÇÃO DE RESPONSABILIDADE TÉCNICA: A EXECUÇÃO DA OBRA DEVE SEGUIR CONFORME PROJETO O PROFISSIONAL NÃO SE RESPONSABILIZA POR ALTERAÇÕES EXECUTADAS SEM CONCENTIMENTO DESTA.

REFORMA 164,40M² EXISTENTE 335,41M² AMPLIAR 189,06M²
TOTAL 688,87M² LIVRE 71,13M² 9,35% PERMEÁVEL TERRENO 760,00M²


PROJ: PERSPECTIVA /FACHADA /CORTES /SITUAÇÃO

JUNHO/2023

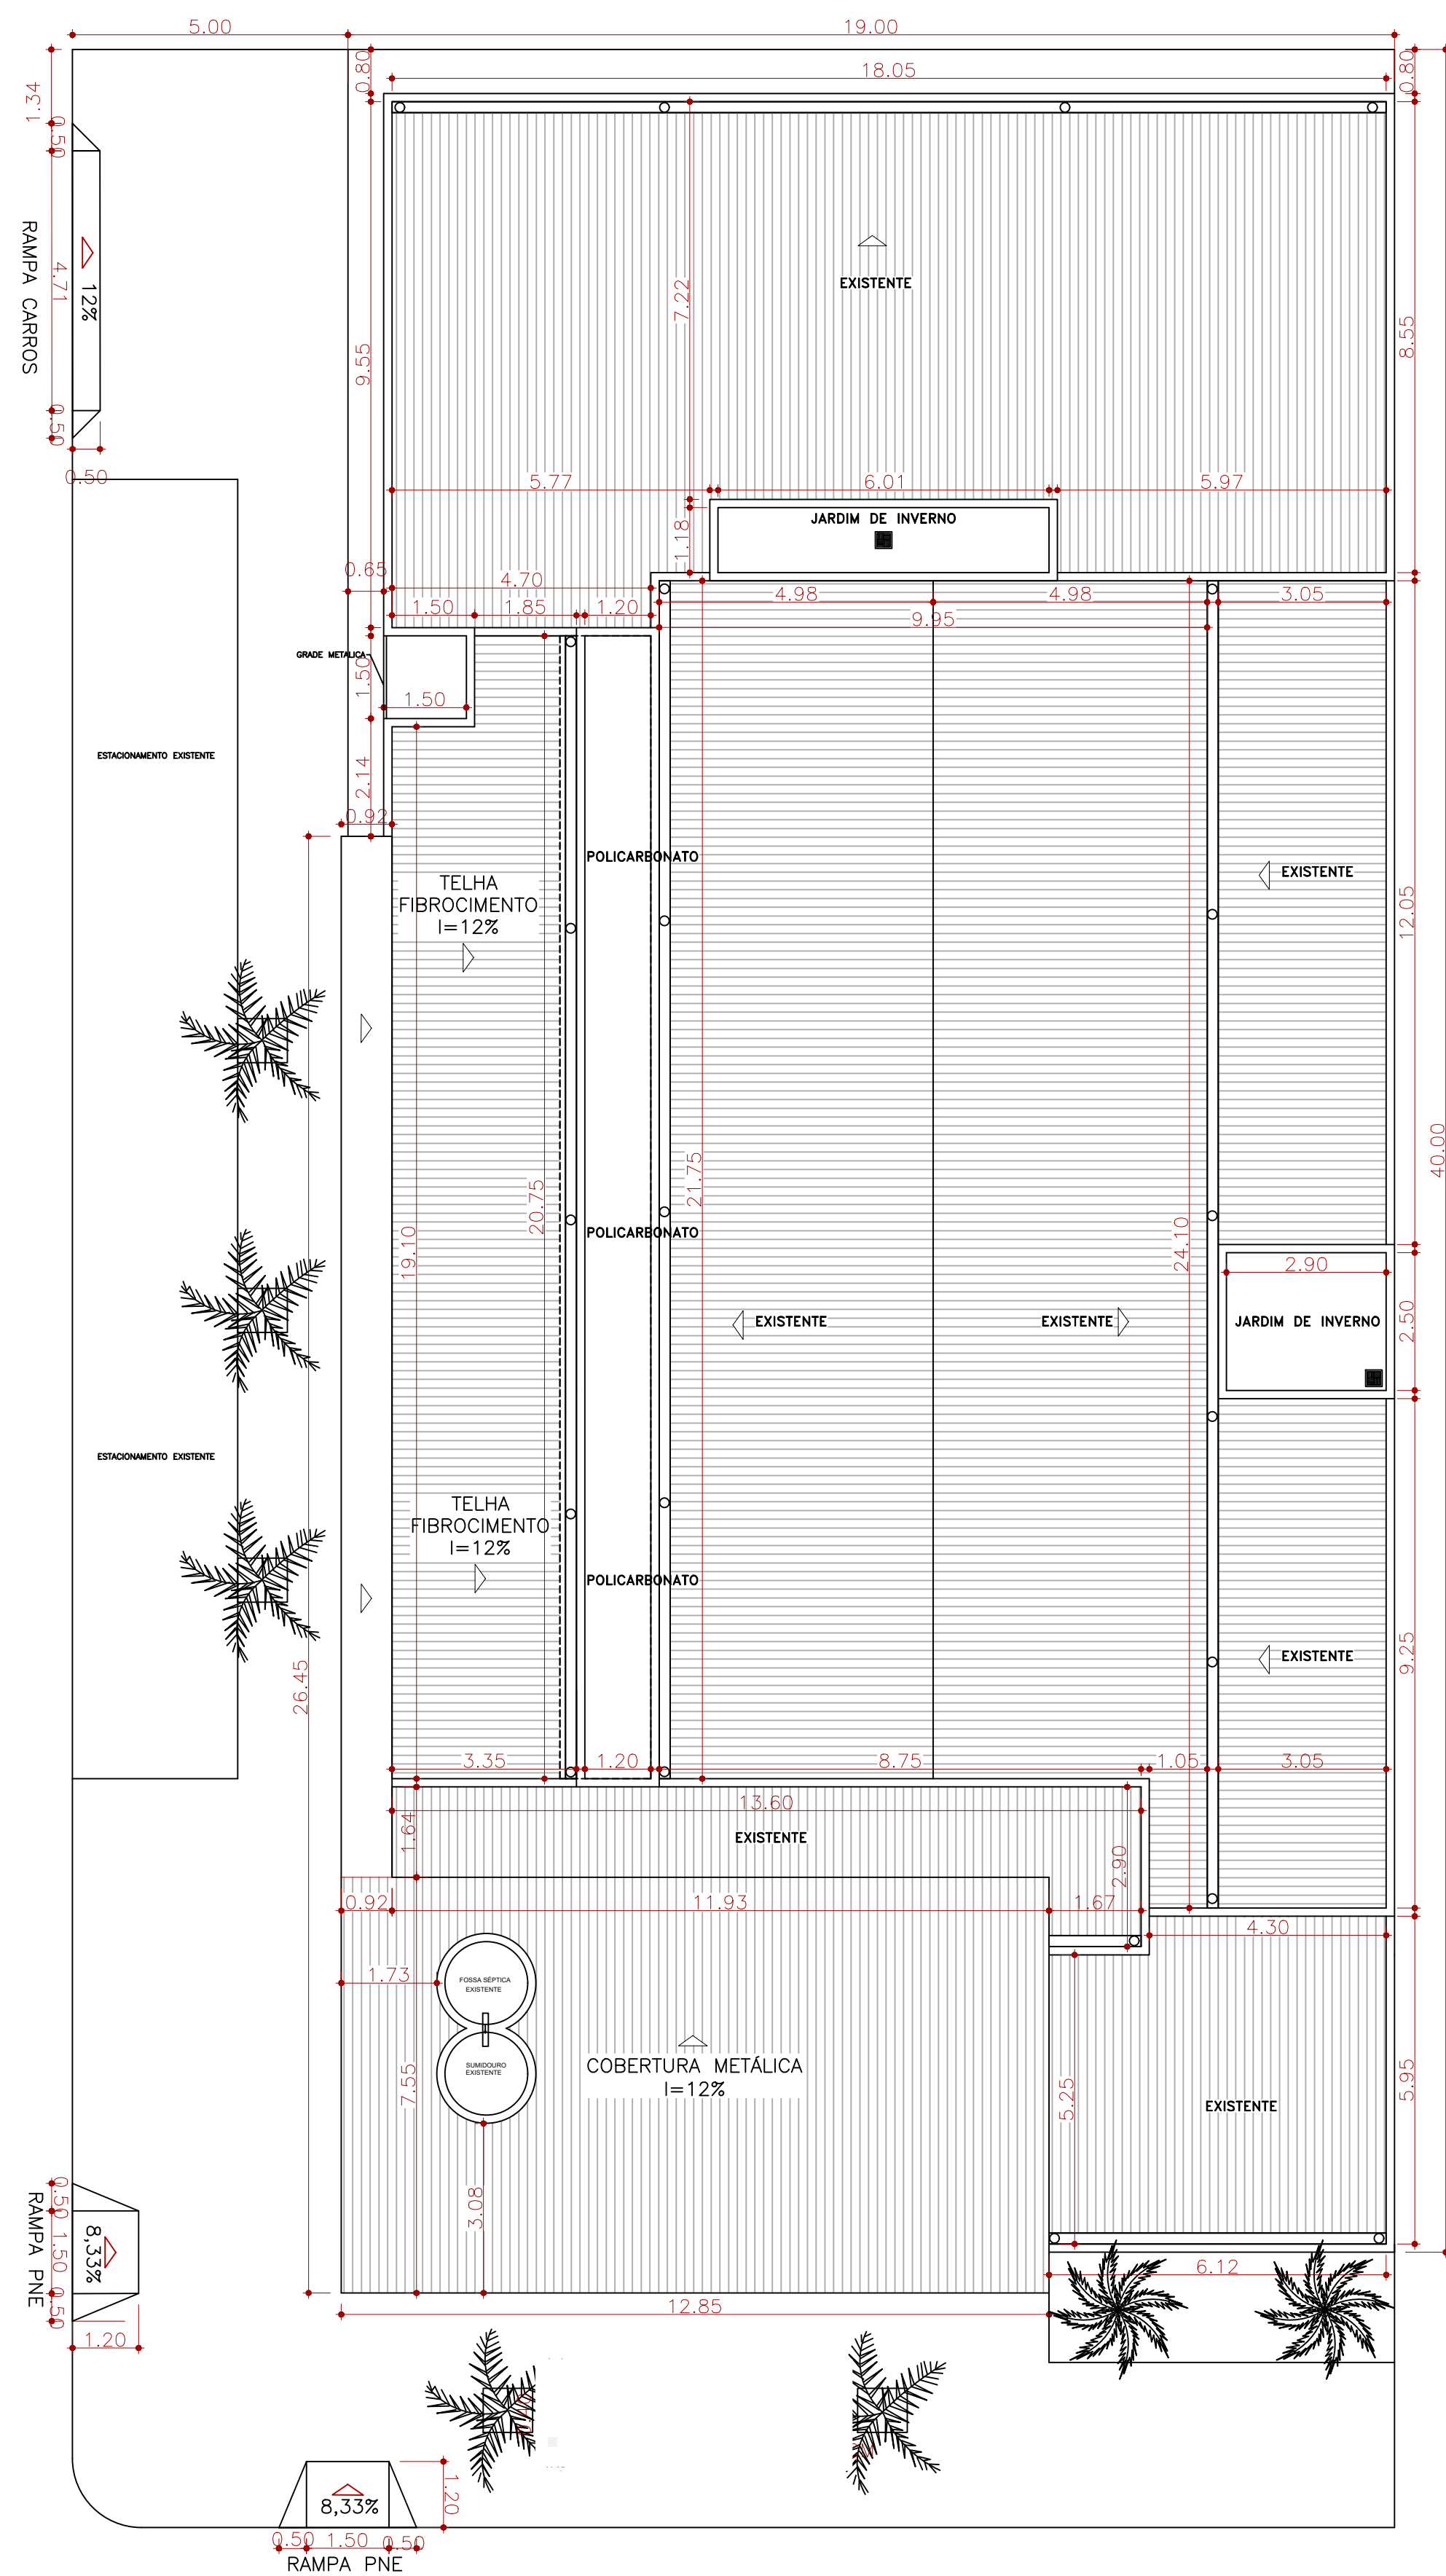


PLANTA COBERTURA
ESC. 1:100

±0.25

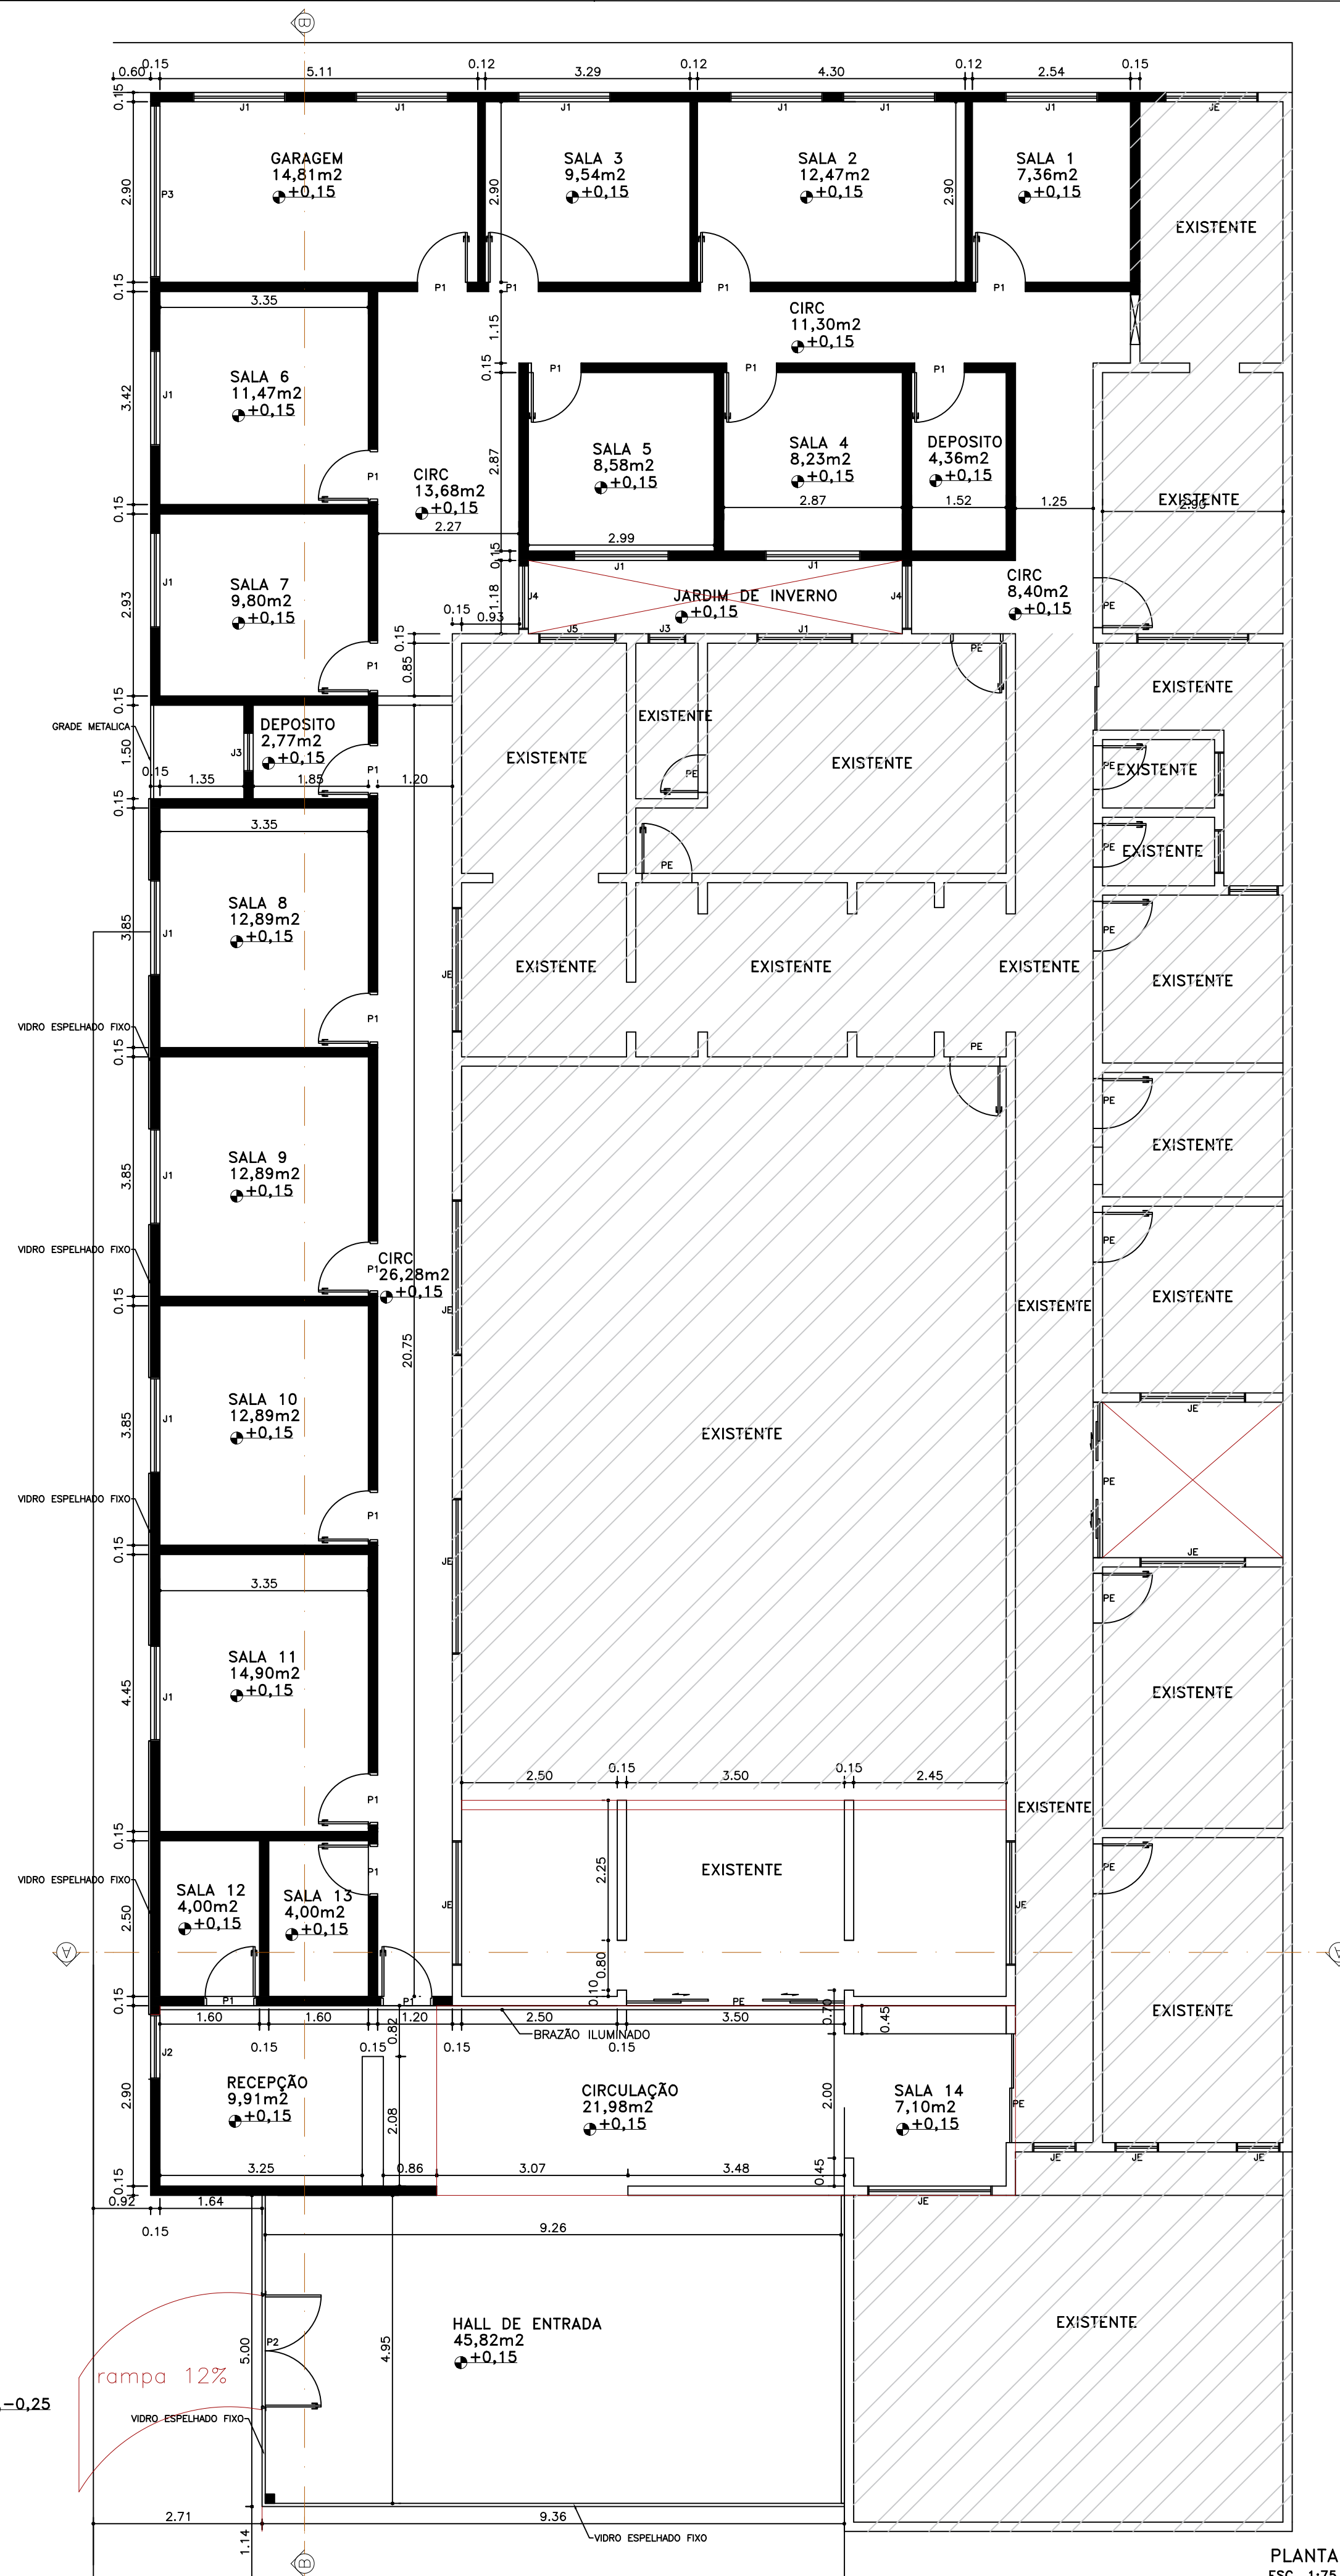

PLANTA BAIXA
ESC. 1:75

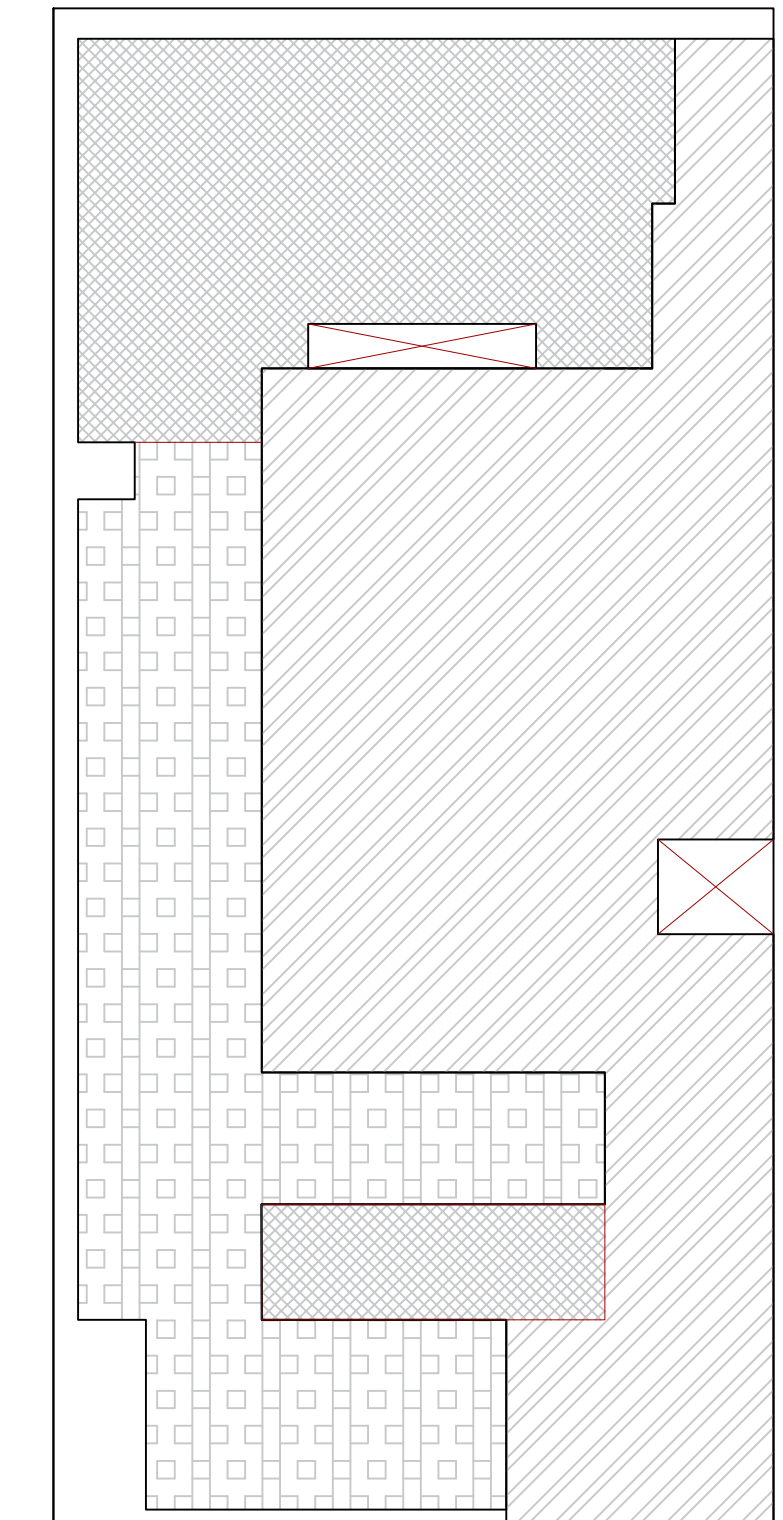

ÁREA EXISTENTE
ÁREA A REFORMAR
ÁREA A AMPLIAR

Carimbo

Documento assinado digitalmente
VANDERLEI SILVA DE OLIVEIRA
Data: 28/05/2023 10:46:58-0300
Verifique em <https://validar.jr.gov.br>

01
01

KONTAINER
Guaianases 987 Centro Jaciara MT
(66) 8436-8460 KONTAINER@OUTLOOK.COM.BR



LOCAL: FRETE RUA JURUCÉ LATERAL RUA GUAICURRUS- CENTRO, JACIARA MT, LOTE 17 QUADRA 49

PROPRIETÁRIO: CÂMARA MUNICIPAL DE JACIARA CNPJ: 24774184000105

Documento assinado digitalmente
MANOEL ANTONIO DE OLIVEIRA ROSIN
Data: 16/05/2023 13:17:08-0300
Verifique em <https://validar.jr.gov.br>

RESPONSÁVEL PROJETO E EXECUÇÃO
Manoel A. O. Rosin CREA MT: 027097
ART: ANOTAÇÃO DE RESPONSABILIDADE TÉCNICA: A EXECUÇÃO DA OBRA DEVE SEGUIR CONFORME PROJETO
O PROFISSIONAL NÃO SE RESPONSABILIZA POR ALTERAÇÕES EXECUTADAS SEM CONCENTIMENTO DESTA.

REFORMA 164,40M² EXISTENTE 335,41M² AMPLIAR 189,06M²
TOTAL 688,87M² LIVRE 71,13M² 9,35% PERMEÁVEL TERRENO 760,00M²

PROJ: PLANTA BAIXA /COBERTURA /SITUAÇÃO

FEVEREIRO/2019