


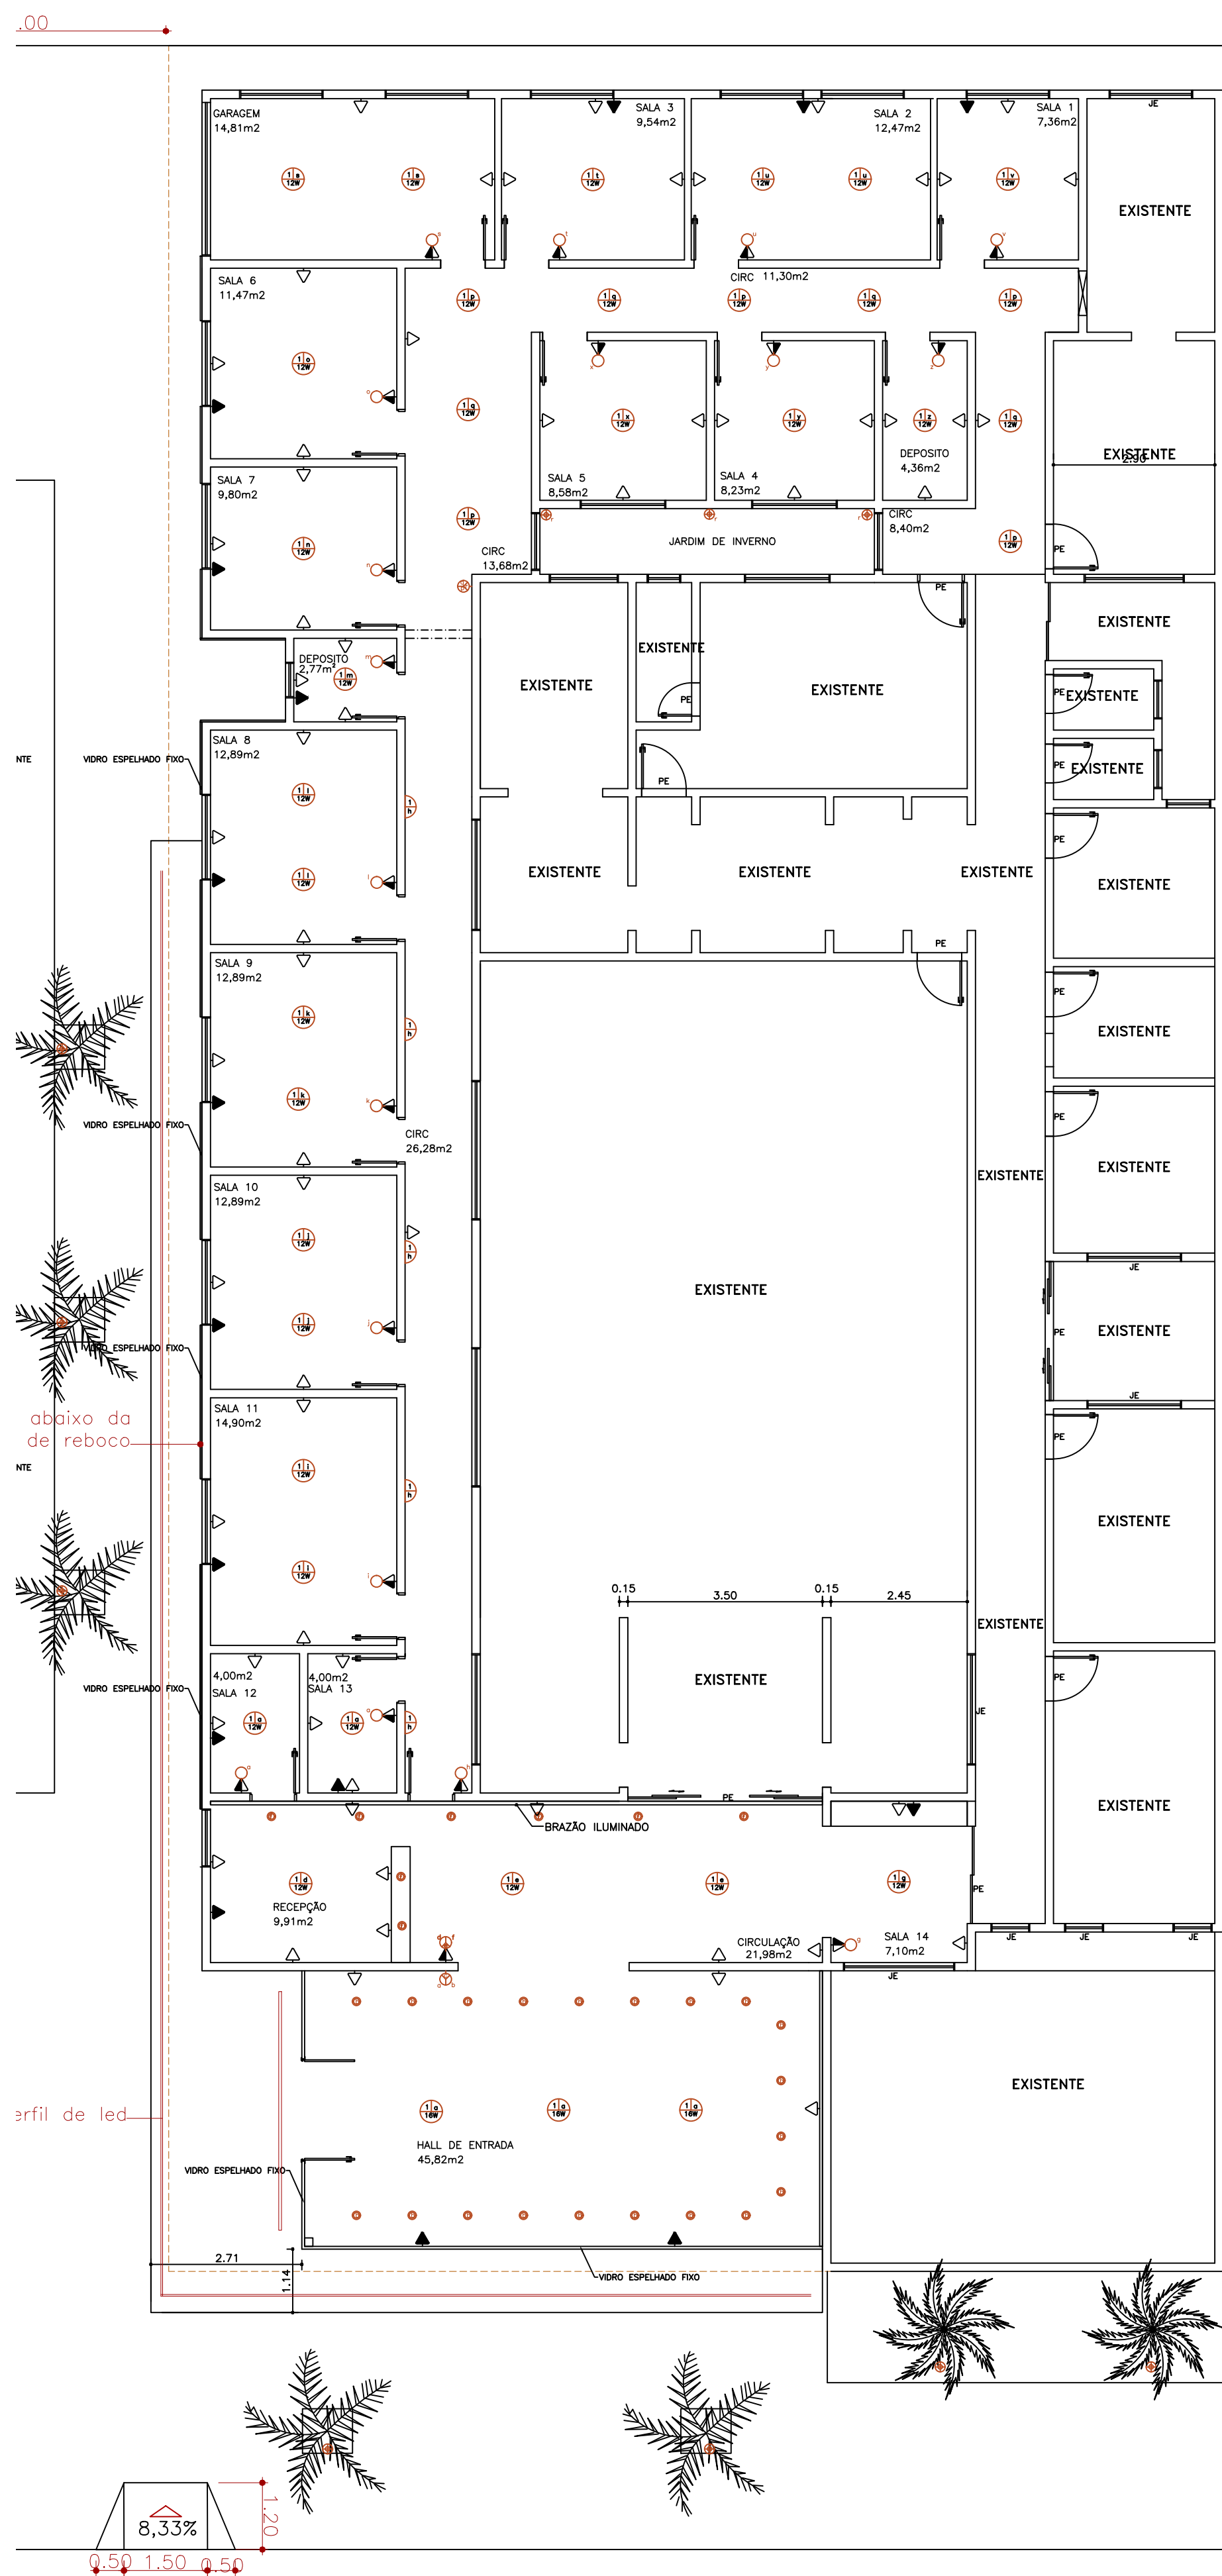

LEGENDA

- SPOT LED
- LUMINARIA DE CHÃO
- LUMINÁRIA LED
- ARANDELA INCANDESCENTE
- TOMADA BAIXA – 0,30m
- TOMADA MÉDIA – 1,10m
- TOMADA ALTA – 2,20m
- QUADRO
- INTERRUPTOR 1 TECLA – 2x4
- INTERRUPTOR 2 TECLA – 2x4
- INTERRUPTOR 3 TECLA – 2x4
- INTERRUPTOR PARALELO 1 TECLA – 2x4
- INTERRUPTOR PARALELO 2 TECLA – 2x4
- FASE, FASE, NEUTRO, TERRA, RETORNO E PARALELO
- ELETRODUTO PASSANDO PELO TETO OU PAREDE
- ELETRODUTO PASSANDO PELO PISO

TOMADAS NÃO COTADAS – 100 W
ELETRODUTOS NÃO COTADOS – Ø 3/4”
FIOS NÃO COTADOS 2,5 mm²

Carimbo

01
01

KONTAINER
Guaianases 987 Centro Jaciara MT
(66) 8436-8460 KONTAINER@OUTLOOK.COM.BR

LOCAL: FRENTE RUA JURUCÊ LATERAL RUA GUAICURRUS- CENTRO, JACIARA MT, LOTE 17 QUADRA 49

PROPRIETÁRIO: CÂMARA MUNICIPAL DE JACIARA CNPJ: 24774184000105

RESPONSÁVEL PROJETO E EXECUÇÃO
Manoel A. O. Rosin CREA MT: 027097
ART: ANOTAÇÃO DE RESPONSABILIDADE TÉCNICA: A EXECUÇÃO DA OBRA DEVE SEGUIR CONFORME PROJETO
O PROFISSIONAL NÃO SE RESPONSABILIZA POR ALTERAÇÕES EXECUTADAS SEM CONCENTIMENTO DESTA.

VER ARQUITETONICO

PROJ: PLANTA ELETROTÉCNICA

JUNHO 2023